




PROYECTO CNE Salón Pataste

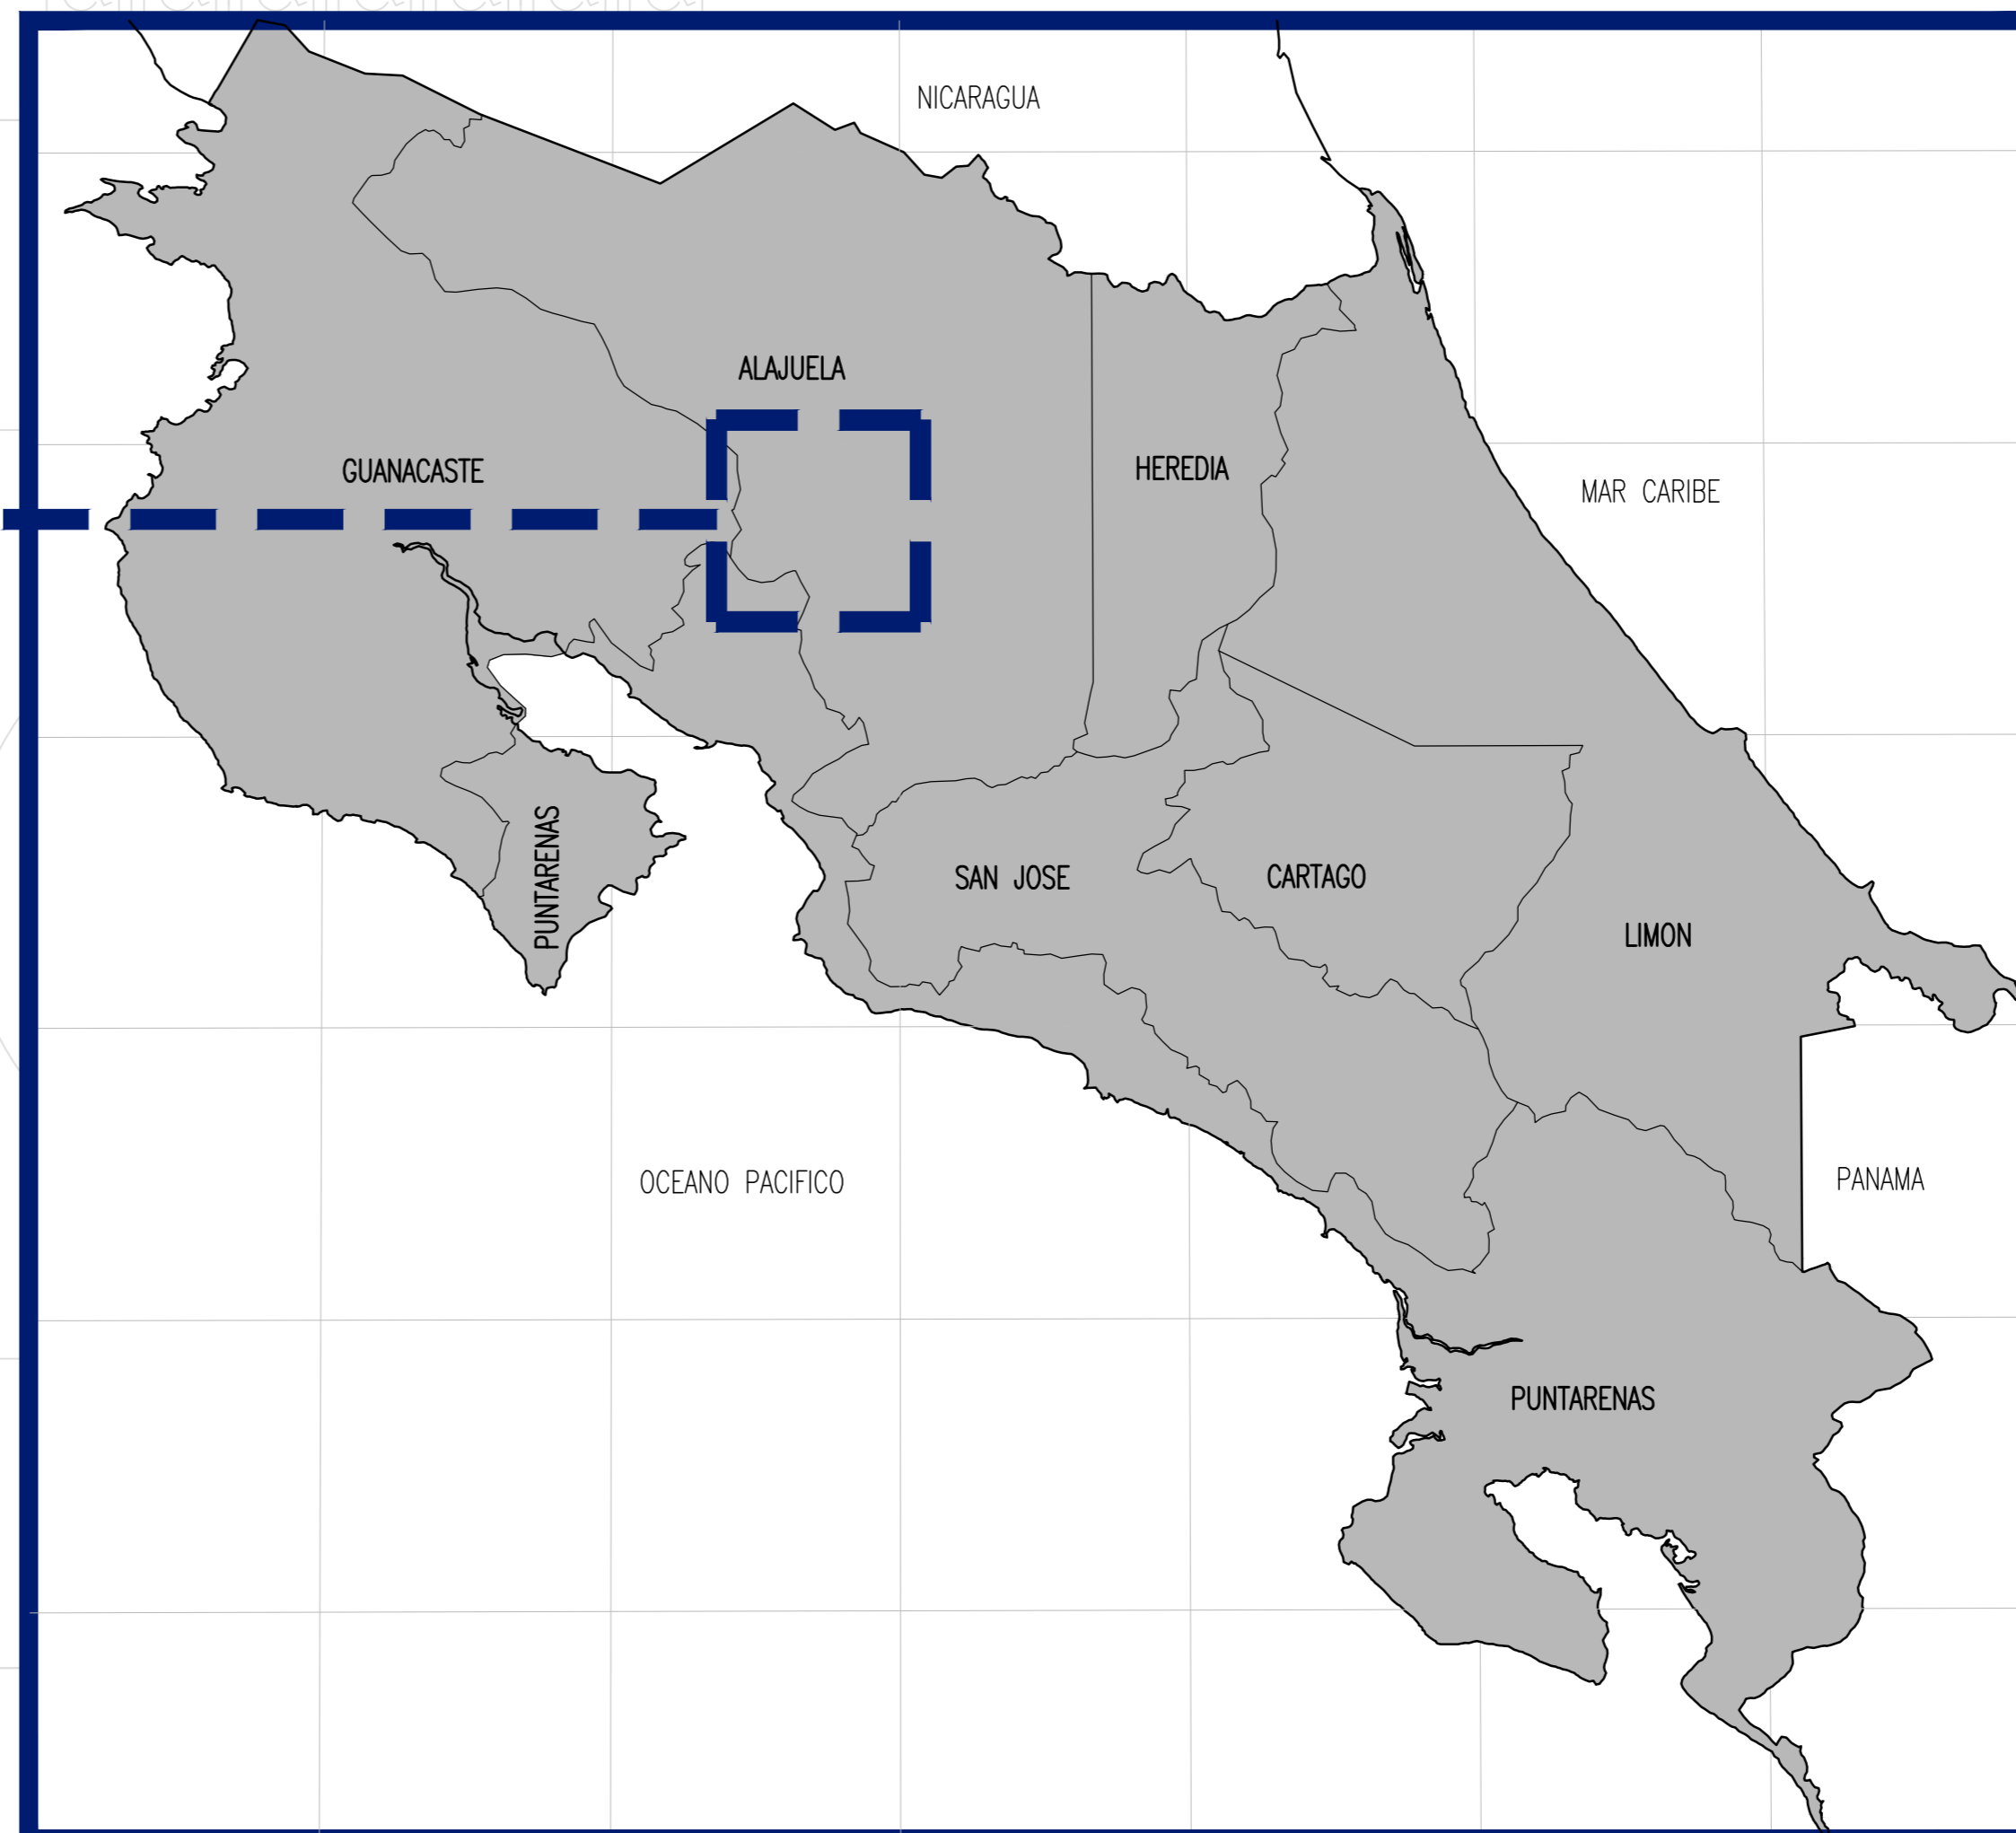

MAPA DE COSTA RICA
SIN ESCALA

cfia
Colegio Federado de Ingenieros y de Arquitectos de Costa Rica

CONTRATO OC 992948
MONTO c 396.805.156.00
FECHA VISADO CFIA 11/08/2021
CATASTRO A-1203305-2008
TAMAÑO 930 M2
REGISTRADO POR 02328
BITACORA DIGITAL

ESTE SELLO TIENE UNA VIGENCIA DE UN AÑO, VENICE EL 11/08/2022
(vencimiento aplica sólo a planos constructivos)

SI NO HAY CONCORDANCIA ENTRE LA INFORMACIÓN DEL SELLO Y EL RESULTADO DE LA CONSULTA MEDIANTE EL CODIGO, EL SELLO ES NULO.

NOMBRE DEL PROYECTO	
Salón Comunal de Pataste	
CLASIFICACIÓN SEGÚN DECRETO 36550	
PROYECTOS NO CLASIFICADOS (REVISADO POR MS Y BOMBEROS)	
PROPIETARIO	CEDULA
COMISION NACIONAL DE PREVENCIÓN DE RIESGOS Y ATENCIÓN DE EMERGENCIAS, C.N.E.	3-007-111111
DIRECCIÓN	UBICACIÓN
SALÓN COMUNAL DE PATASTE DE GUATUSO	PROVINCIA: ALAJUELA CANTÓN: GUATUSO DISTRITO: SAN RAFAEL
Elaboración de planos y documentos:	
ANTEPROYECTO	A-8789 BUSTOS ORTIZ ARTURO IC-15762 PORRAS QUESADA CARLOS ANDRÉS IC-17636, IE-17636 RODRIGUEZ AGUILAR RODOLFO ALONSO IC-17636, IE-17636 RODRIGUEZ AGUILAR RODOLFO ALONSO IE-0669 LIZANO SEAS JORGE GUILLERMO IE-15018 LIZANO ACOSTA BRAULIO JOSE IE-21256 CHAVARRIA PEREZ ARTHUR IM-10291 BOLAÑOS ZELEDON JAVIER
PLANOS Y ESPECIFICACIONES TÉCNICAS	A-8789 BUSTOS ORTIZ ARTURO IC-15762 PORRAS QUESADA CARLOS ANDRÉS IC-17636, IE-17636 RODRIGUEZ AGUILAR RODOLFO ALONSO IC-17636, IE-17636 RODRIGUEZ AGUILAR RODOLFO ALONSO IE-0669 LIZANO SEAS JORGE GUILLERMO IE-15018 LIZANO ACOSTA BRAULIO JOSE IE-21256 CHAVARRIA PEREZ ARTHUR IM-10291 BOLAÑOS ZELEDON JAVIER

ATENCIÓN MUNICIPALIDAD
Este proyecto no cuenta con profesional responsable de ejecución de obra
No puede tramitarse la SOLICITUD DE MEDIDORES, ni el PERMISO MUNICIPAL hasta que se complete la información bajo esta leyenda y se cuente con el sello del Colegio Federado de Ingenieros y Arquitectos de Costa Rica



RESPONSABLE DEL DISEÑO:
NOMBRE:
FIRMA: _____ Nº REG:
DIBUJO: IJL - JOSUÉ MÉNDEZ MÉNDEZ
CONTENIDO:
PORTADA

INFORMACIÓN CATASTRAL

Nº PLANO CATASTRAL: 2-1203305-2008
ÁREA: 1772,99m²
FOLIO REAL: 2163805-00
PROVINCIA: 02 ALAJUELA
CANTÓN: 15 GUATUSO
DISTRITO: 01 SAN RAFAEL

ESCALA	FECHA	LÁMINA
INDICADA	JULIO 2021	POR/00



PROPIETARIO: Municipalidad de Guatuso
Comisión Nacional de Emergencias

PROYECTO: CNE Salón Pastate

ARCHIVO: D-444-DIS-POR-00